






ホリ入口

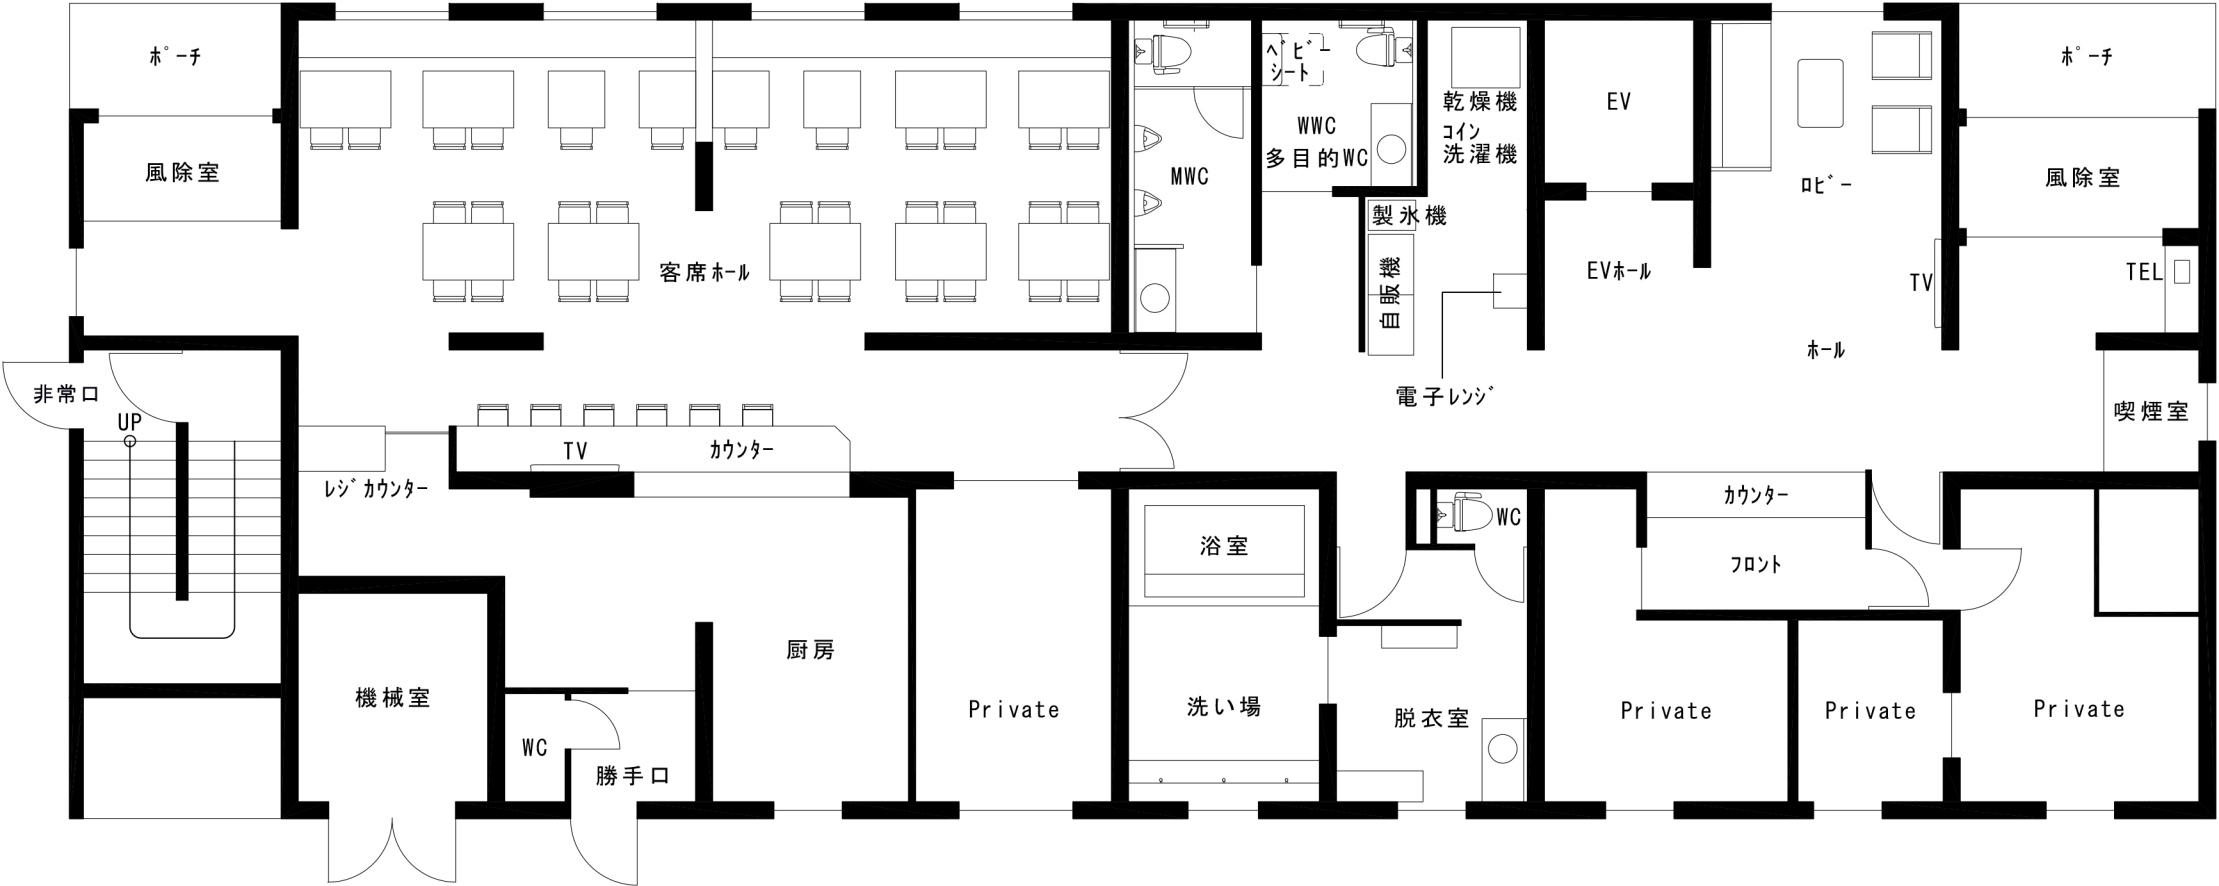


【 1 階 平 面 図 】

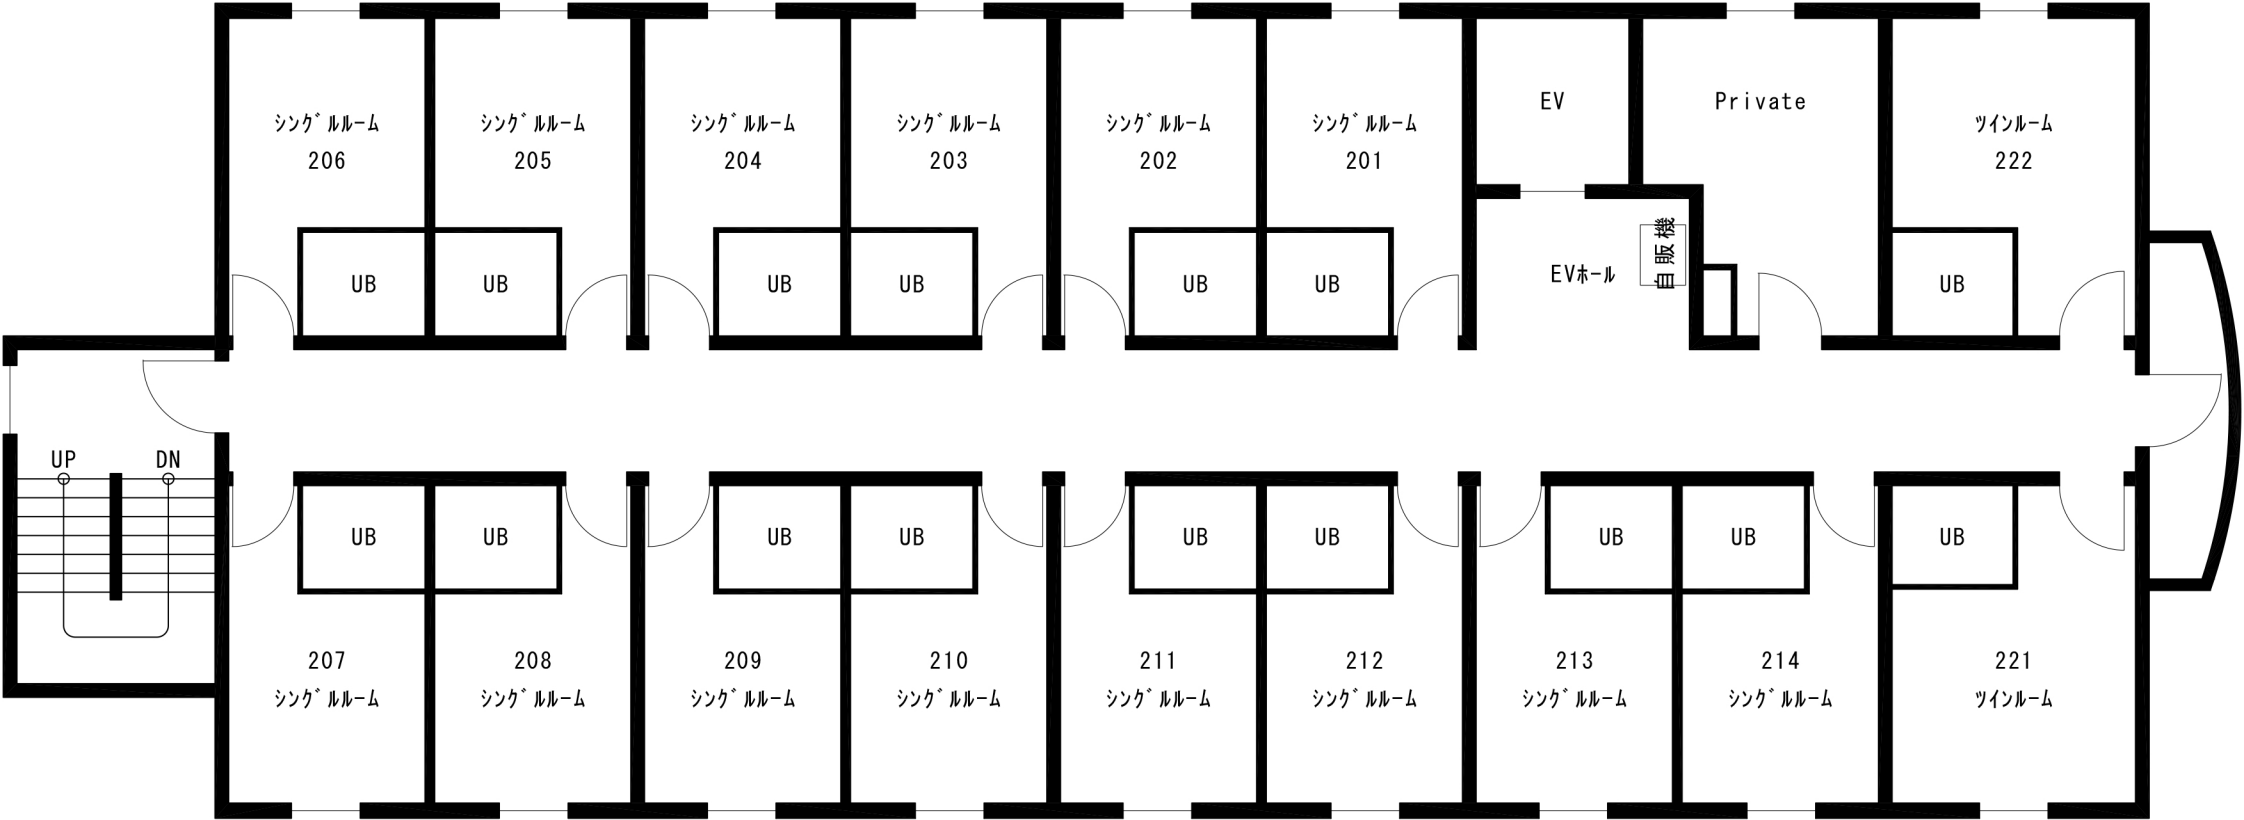


【 2 階 平 面 図 】

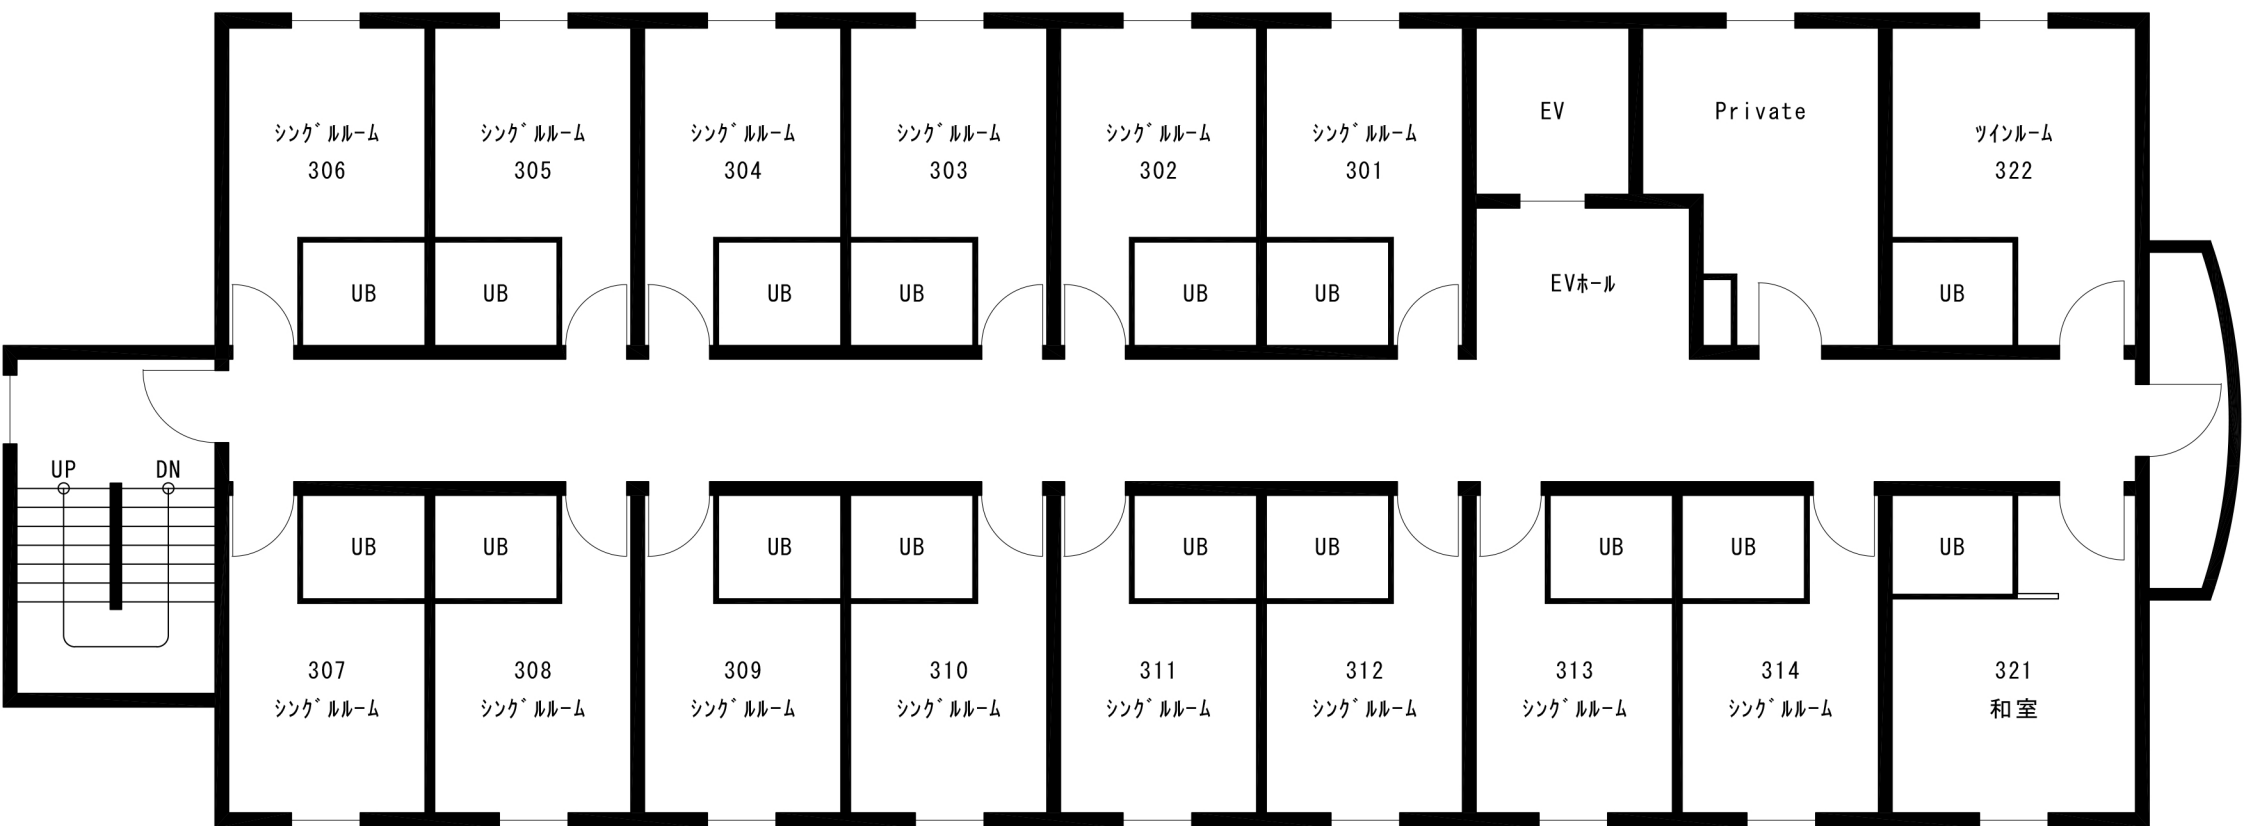

【 3 階 平 面 図 】

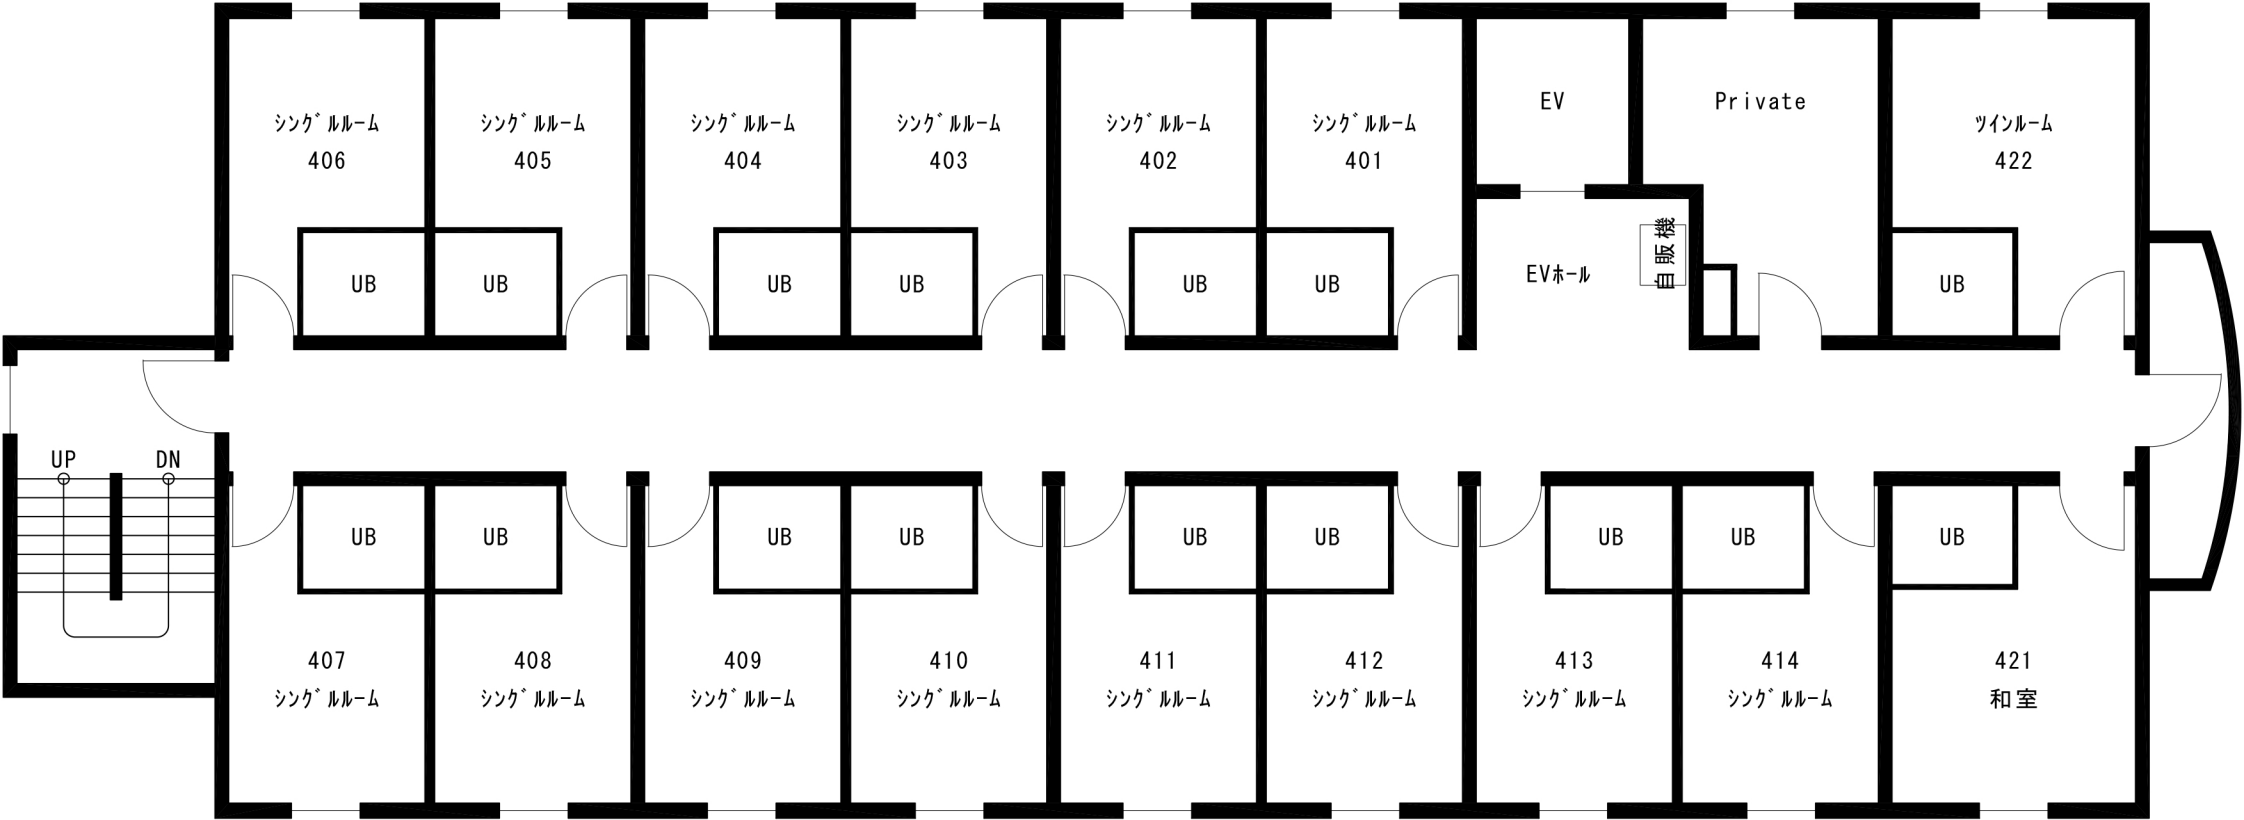


【 4 階 平 面 図 】

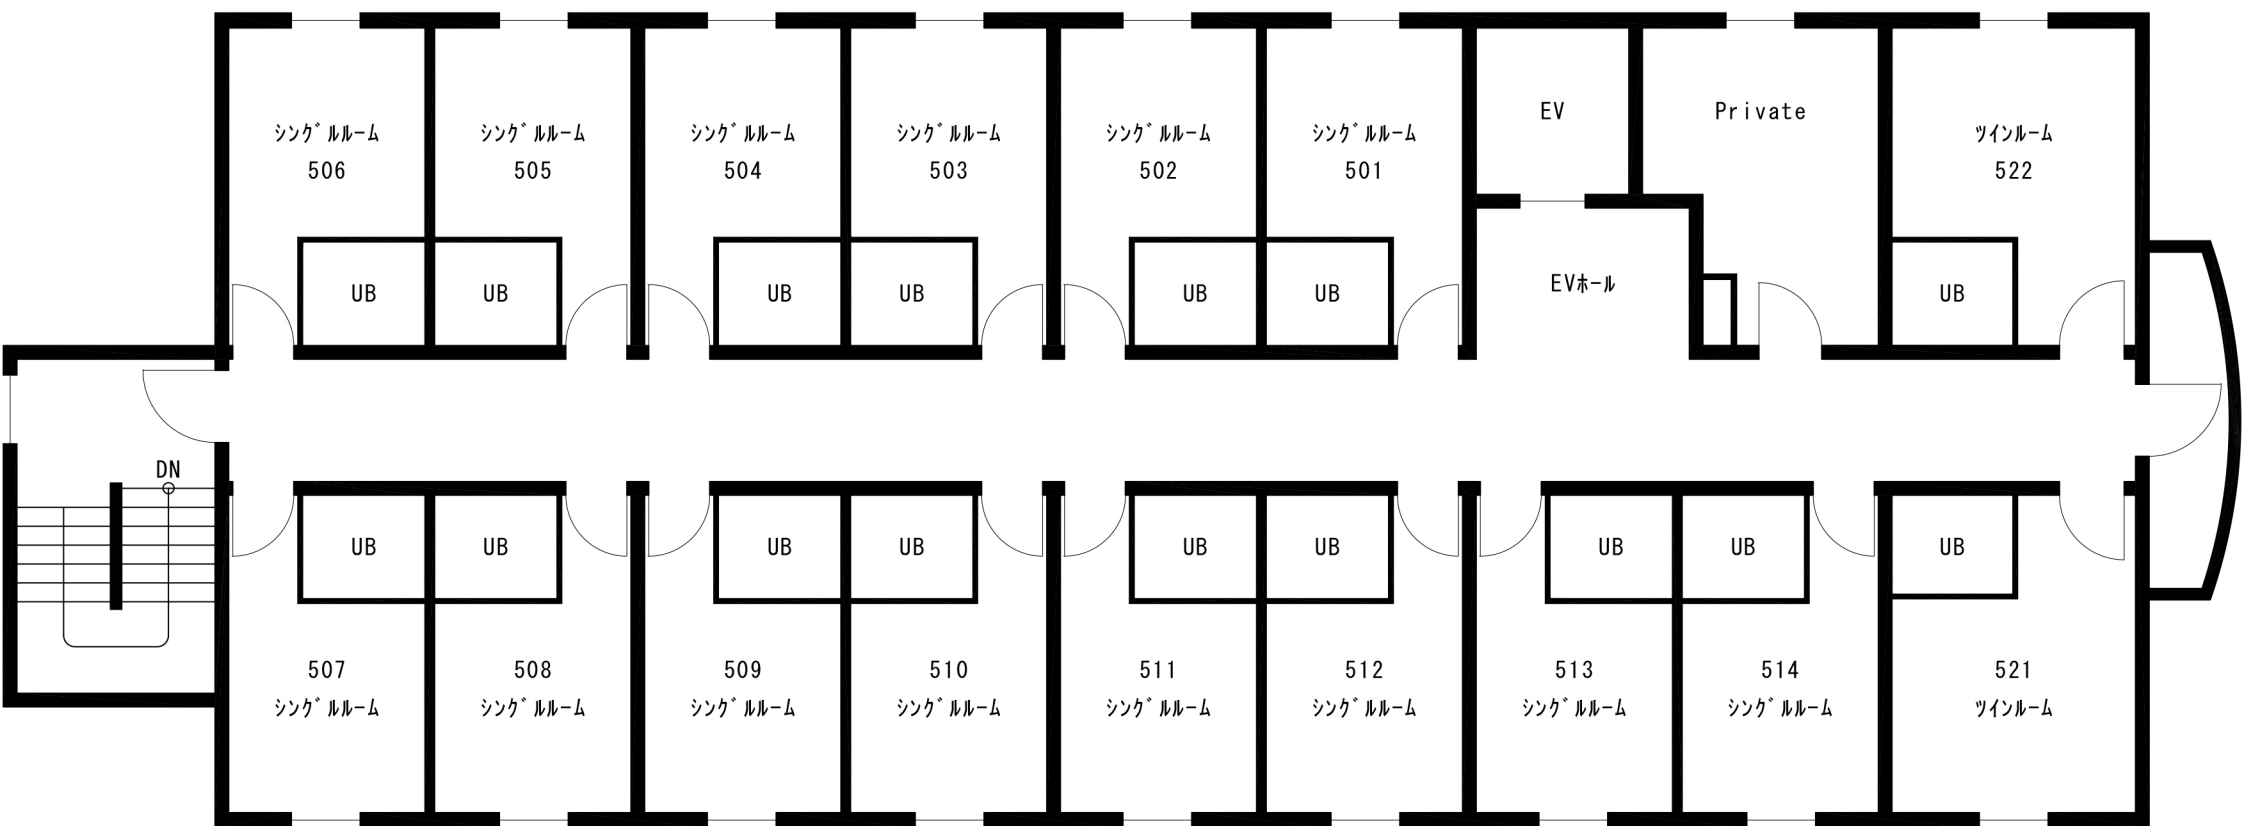

【 5 階 平 面 図 】

2,750

4,400

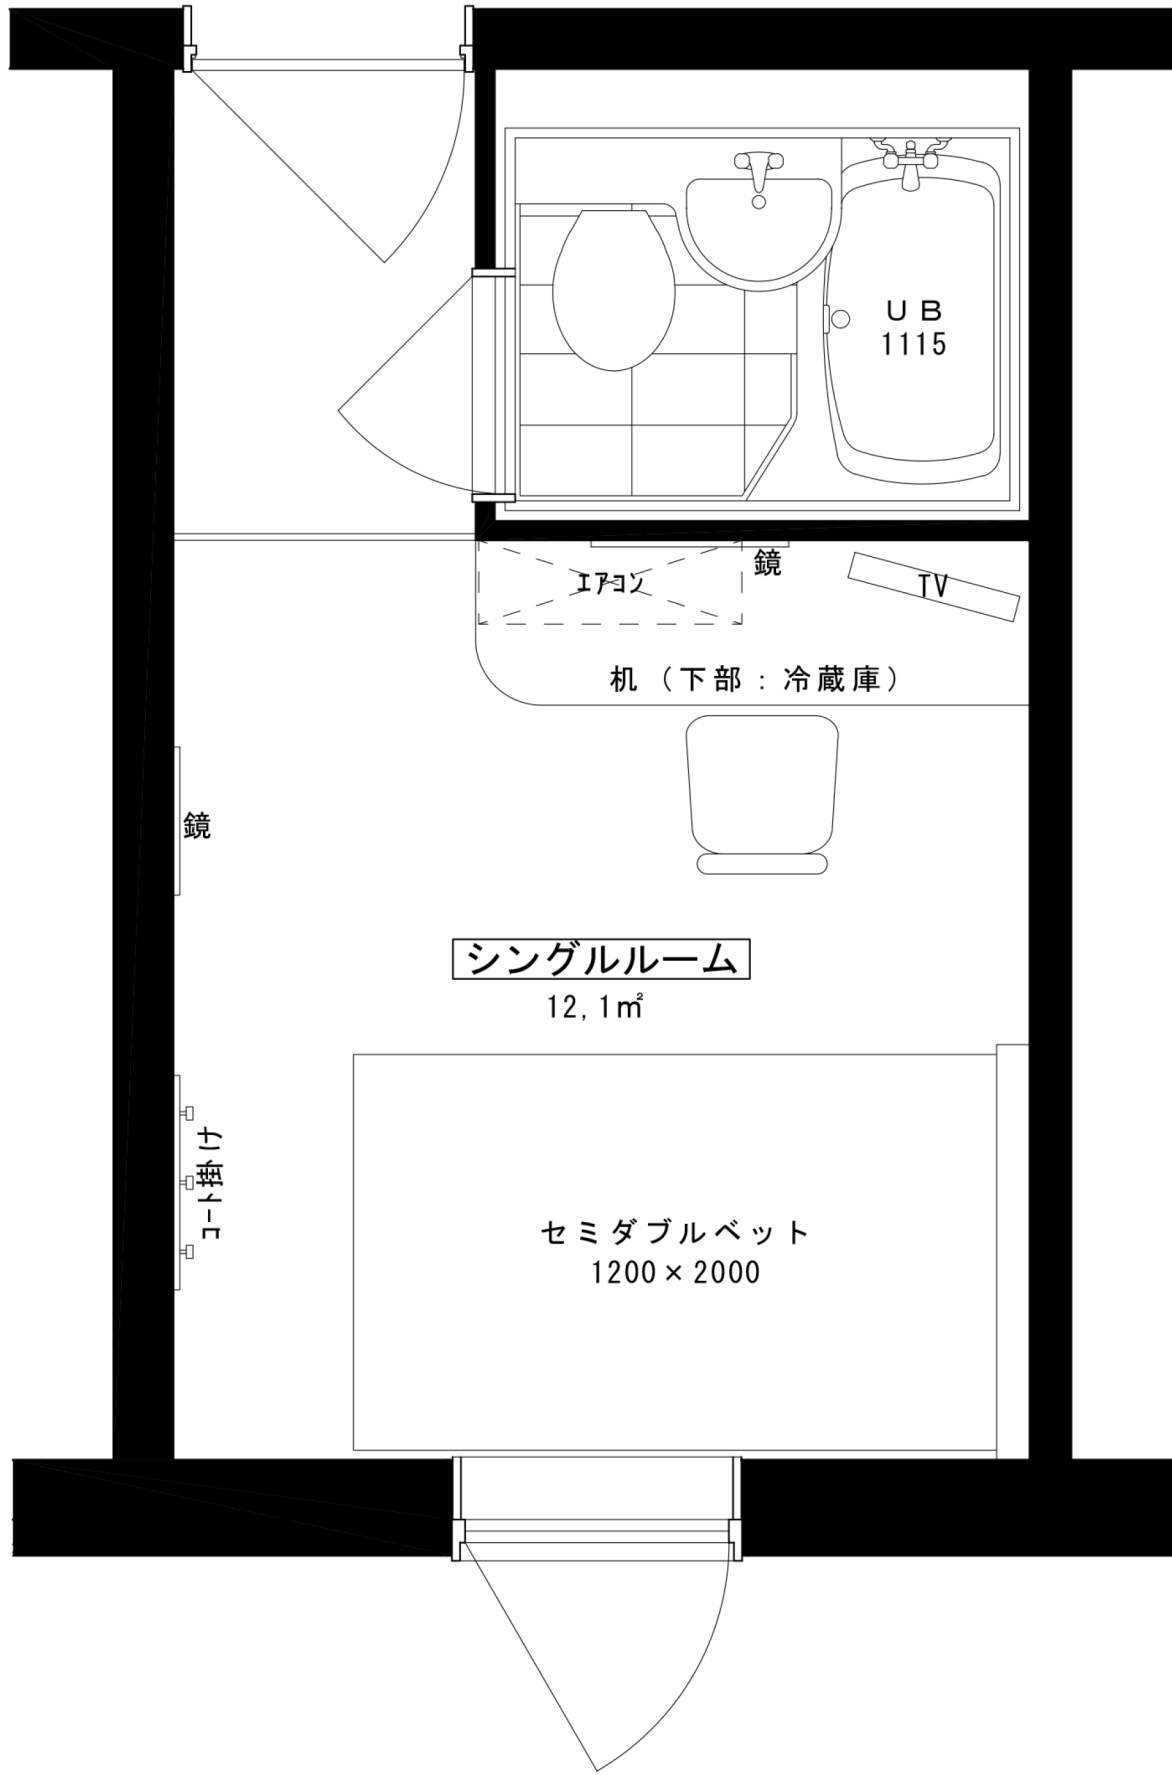

シングルルーム

12,1㎡

セミダブルベット

1200 x 2000

鏡

収納

エアコン

鏡

TV

机 (下部: 冷蔵庫)

UB  
1115

